



ΕΦΗΜΕΡΙΣ ΤΗΣ ΚΥΒΕΡΝΗΣΕΩΣ

ΤΗΣ ΕΛΛΗΝΙΚΗΣ ΔΗΜΟΚΡΑΤΙΑΣ

ΤΕΥΧΟΣ ΤΕΤΑΡΤΟ **Αρ. Φύλλου 54**

25 Ιανουαρίου 2005

ΠΕΡΙΕΧΟΜΕΝΑ

ΑΠΟΦΑΣΕΙΣ

ΑΠΟΦΑΣΕΙΣ

Αριθ. 5207 (1)

Κήρυξη ως αναδασωτέας έκτασης 2,400 στρεμμάτων, στην θέση «Βραχάκι», Δημοτικού διαμερίσματος Καστανίων Δήμου Πεταλιδίου, Νομού Μεσσηνίας.

Η ΓΕΝΙΚΗ ΓΡΑΜΜΑΤΕΑΣ
ΠΕΡΙΦΕΡΕΙΑΣ ΠΕΛΟΠΟΝΝΗΣΟΥ

Έχοντας υπόψη:

1. Τις διατάξεις του Π.Δ. 51/1987 «Καθορισμός των Περιφερειών της Χώρας για το σχεδιασμό κ.λ.π. της περιφερειακής Ανάπτυξης».

2. Τις δ/ξεις των άρθρων 1 παρ.1 και 2, 2 παρ.1 εδ.δ΄, 5 παρ. 3Β, 6 παρ. 7 και 7 παρ. 2 του Ν.2503/1997 «Διοίκηση, Οργάνωση, Στελέχωση της Περιφέρειας κ.λ.π.».

3. Τις διατάξεις των άρθρων 24 παρ. 1 και 117 παρ. 3 του Συντάγματος.

4. Τις διατάξεις του Ν.998/1979 «περί προστασίας των δασών κ.λ.π.» και ειδικότερα:

1. α) του άρθρου 41 παρ. 1, β) του άρθρου 38 παρ. 1.

5. Τις διαταγές του Υπουργείου Γεωργίας:

α) 160417/1180/8.7.1980, β) 182447/3049/24.9.1980.

6. Τις διατάξεις του Ν. 3208/2003.

7. Την υπ' αριθμ. 9331/8.12.2004 πρόταση του Δασαρχείου Καλαμάτας περί κηρύξεως αναδασωτέας, της αναφερομένης στο θέμα έκτασης, αποφασίζουμε:

Κηρύσσουμε ως αναδασωτέα, με σκοπό την προστασία για την επαναδημιουργία της δασικής βλάστησης αποτελούμενης από άτομα πουρναριού και κουμαριάς που καταστράφηκε από παράνομη εκχέρσωση από 1.1.1999 μέχρι 31.12.2000 τη δημόσια δασική έκταση, εμβαδού δύο στρεμμάτων και τετρακοσίων τετραγωνικών μέτρων (2,400 στρ.) που βρίσκεται στη θέση «Βραχάκι» περιοχής Δημοτικού διαμερίσματος Καστανίων, Δήμου Πεταλιδίου του Νομού Μεσσηνίας προσδιορίζεται ως εξής: Α, Β, Γ, Δ, Ε, Ζ, Η, Α και έχει όρια:

Ανατολικά: Δημόσια δασική έκταση,

Δυτικά: Δημόσια δασική έκταση και ελαιώνα Κων/νου Διονυσόπουλου,

Βόρεια: Ελαιώνα Κων/νου Διονυσόπουλου και αγροτική οδό πέραν της οποίας ελαιώνας Χρήστου Διονυσόπουλου,

Νότια: Δημόσια δασική έκταση,

όπως φαίνεται στο συνημμένο διάγραμμα κλίμακας 1:1000 που συντάχθηκε από τον Δασοπόνο του Δασαρχείου Καλαμάτας Βασίλειο Κυριακόπουλο και εντοπίζεται στο απόσπασμα Φύλλου Χάρτη «Κορώνη» κλίμακας 1:50.000 και αποτελεί αναπόσπαστο μέρος της απόφασης αυτής. Προβλέπεται φυσική αναγέννηση της δασικής βλάστησης που καταστράφηκε.

Η απόφαση αυτή να δημοσιευθεί στην Εφημερίδα της Κυβερνήσεως.

Τρίπολη, 10 Ιανουαρίου 2005

Η Γενική Γραμματέας Περιφέρειας
ΑΓΓΕΛΑ ΑΒΟΥΡΗ


ΤΟΠΟΓΡΑΦΙΚΟ ΔΙΑΓΡΑΜΜΑ ΔΗΜΟΣΙΑΣ ΔΑΣΙΚΗΣ ΕΚΤΑΣΗΣ ΣΤΗ ΘΕΣΗ " ΒΡΑΧΑΚΙ. ΔΗΜΟΤΙΚΟΥ ΔΙΑΜΕΡΙΣΜΑΤΟΣ ΚΑΣΤΑΝΙΩΝ ΔΗΜΟΥ ΠΕΤΑΛΙΔΙΟΥ ΠΟΥ ΕΚΧΕΡΣΩΘΗΚΕ ΠΑΡΑΝΟΜΑ ΑΠΟ ΤΟΝ ΔΙΟΝΥΣΟΠΟΥΛΟ ΓΕΩΡΓΙΟ ΤΟΥ ΘΕΟΔΩΡΟΥ ΚΑΤΟΙΚΟ ΑΘΗΝΑΣ

Κλίμακα 1:1000


Εμβαδόν Α,Β,Γ,Δ,Ε,Ζ,Η,Α =

= 2,3 στρμ.

Ανήκει στην αριθ. 5207/04 απόφαση Γενικού Γραμματέα Περιφέρειας Πελοποννήσου (Διεύθυνση Δασών Μεσσηνίας).

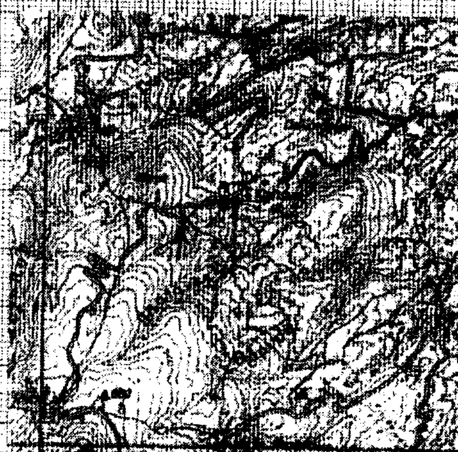

Απόσπασμα Φ.Χ. ... Κλίμακα 1:50000 ΓΥΣ 1993

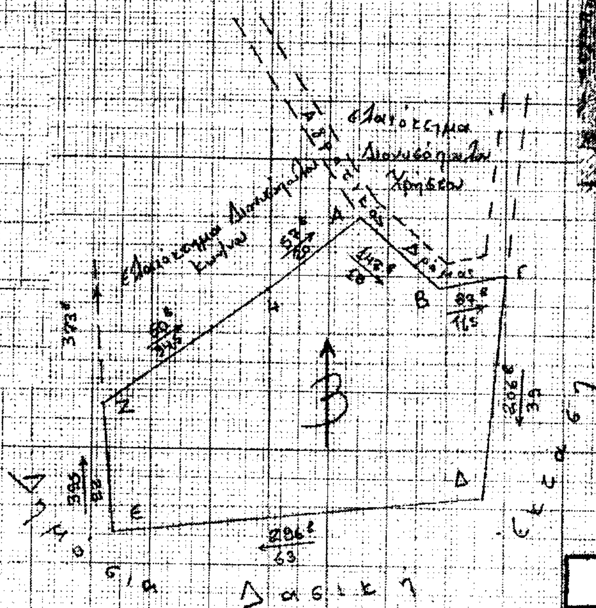

ΣΥΝΤΕΤΑΓΜΕΝΕΣ ΚΟΡΥΦΩΝ		
ΚΟΡΥΦΗ	X	Y
Α	311122	4091945
Β	311132	4091933
Γ	311145	4091934
Δ	311140	4091897
Ε	311079	4091896
Ζ	311079	4091916
Η	311106	4091936
Οι συντ/νες είναι της προβολής Ε.Γ.Σ.Α.		

ΕΘΝΙΚΟ ΤΥΠΟΓΡΑΦΕΙΟ
Για τεχνικούς λόγους στο σχεδιάγραμμα έγινε σμίκρυνση κατά ποσοστό 78 %

Καλαμάτα 6/12/2004
Ο Δασάρχης Καλαμάτας




Κων/νος Τσιάρτσιλας
Δασολόγος

Καλαμάτα 12 - 1 - 2004
Ο Συντάξας

Βασ. Κυριακόπουλος
Δασολόγος

14/12

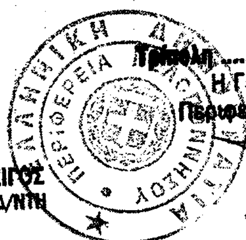

Τρίπολη 10/1/2005
Η Γενική Γραμματέας Περιφέρειας Πελοποννήσου

Αγγέλα Αβούρη

ΠΑΝΑΓΙΩΤΗΣ ΜΠΑΖΙΓΟΣ
ΔΑΣΟΛΟΓΟΣ με ΒΑΘΜΟ Δ/ΝΤΗ

Αριθ. 5208/04 (2)

Κήρυξη ως αναδασωτέας έκτασης 3,146 στρεμμάτων στη θέση «Κοτρώνι», Δημοτικού διαμερίσματος Καρδαμύλης, Δήμου Λεύκτρου, Νομού Μεσσηνίας.

Η ΓΕΝΙΚΗ ΓΡΑΜΜΑΤΕΑΣ
ΠΕΡΙΦΕΡΕΙΑΣ ΠΕΛΟΠΟΝΝΗΣΟΥ

Έχοντας υπόψη:

1. Τις διατάξεις του Π.Δ. 51/1987 «Καθορισμός των Περιφερειών της Χώρας για το σχεδιασμό κ.λ.π. της περιφερειακής Ανάπτυξης».

2. Τις διατάξεις των άρθρων 1 παρ. 1 και 2, 2 παρ. 1 εδ. δ΄, 5 παρ. 3Β, 6 παρ. 7 και 7 παρ. 2 του Ν. 2503/1997 «Διοίκηση, Οργάνωση, Στελέχωση της Περιφέρειας κ.λ.π.».

3. Τις διατάξεις των άρθρων 24 παρ. 1 και 117 παρ. 3 του Συντάγματος.

4. Τις διατάξεις του Ν.998/1979 «περί προστασίας των δασών κ.λ.π.» και ειδικότερα:

1. α) του άρθρου 41 παρ. 1 β) του άρθρου 38 παρ. 1.

5. Τις διαταγές του Υπουργείου Γεωργίας με αριθμ:

α) 160417/1180/8.7.1980, β) 182447/3049/24.9.1980.

6. Τις διατάξεις του Ν. 3208/2003.

7. Την υπ' αριθμ. 9518/9.12.2004 πρόταση του Δασαρχείου Καλαμάτας περί κηρύξεως αναδασωτέας, της αναφερομένης στο θέμα έκτασης, αποφασίζουμε:

Κηρύσσουμε ως αναδασωτέα, με σκοπό την προστασία για την επαναδημιουργία της δασικής βλάστησης αποτελούμενης από άτομα σχίνου, πουρναριού, αγριελιάς και ασφάλαχτρου που καταστράφηκε από παράνομη εκχέρσωση από 1.1.2003 μέχρι 31.1.2003 τη δημόσια δασική έκταση, Εμβαδού τριών στρεμμάτων και εκατόν σαράντα έξι τετραγωνικών μέτρων (3,146 στρ.) που βρίσκεται στη θέση «Κοτρώνι» περιοχής Δημοτικού διαμερίσματος Καρδαμύλης, Δήμου Λεύκτρου του Νομού Μεσσηνίας προσδιορίζεται ως εξής: 1, 2, 3, 4, 5, 6, 7, 8, 9, 10, 11, 12, 13, 14, 15, 1 και έχει όρια:

Ανατολικά: Παλαιό μονοπάτι πέραν του οποίου δημόσια δασική έκταση,

Δυτικά: Ελαιώνα Δημητρίου και Ανδρέα Χοτανινέα,

Βόρεια: Ελαιώνα Δημητρίου και Ανδρέα Χοτανινέα,

Νότια: Ελαιώνα Νικολάου Πονηρέα και αγρό Αφών Μαρκέα,

όπως φαίνεται στο συνημμένο διάγραμμα κλίμακας 1:500 που συντάχθηκε από την Δασοπόνο του Δασαρχείου Καλαμάτας Αριστέα Κυριαζή και εντοπίζεται στο απόσπασμα Φύλλου Χάρτη «Καρδαμύλη» κλίμακας 1:50.000 και αποτελεί αναπόσπαστο μέρος της απόφασης αυτής. Προβλέπεται φυσική αναγέννηση της δασικής βλάστησης που καταστράφηκε.


Η απόφαση αυτή να δημοσιευθεί στην Εφημερίδα της Κυβερνήσεως.

Τρίπολη, 10 Ιανουαρίου 2005

Η Γενική Γραμματέας Περιφέρειας
ΑΓΓΕΛΑ ΑΒΟΥΡΗ

ΤΟΠΟΓΡΑΦΙΚΟ ΔΙΑΓΡΑΜΜΑ

Δημόσιας δασικής έκτασης στη θέση "Κοτρώνι" Δημ. διαμ. Καρδαμύλης του Δήμου Λεύκτρου που εκχερσώθηκε παράνομα από τους: Δημήτριο και Ανδρέα Χοτανινέα του Ευαγγέλου, κατ. καρδαμύλης.

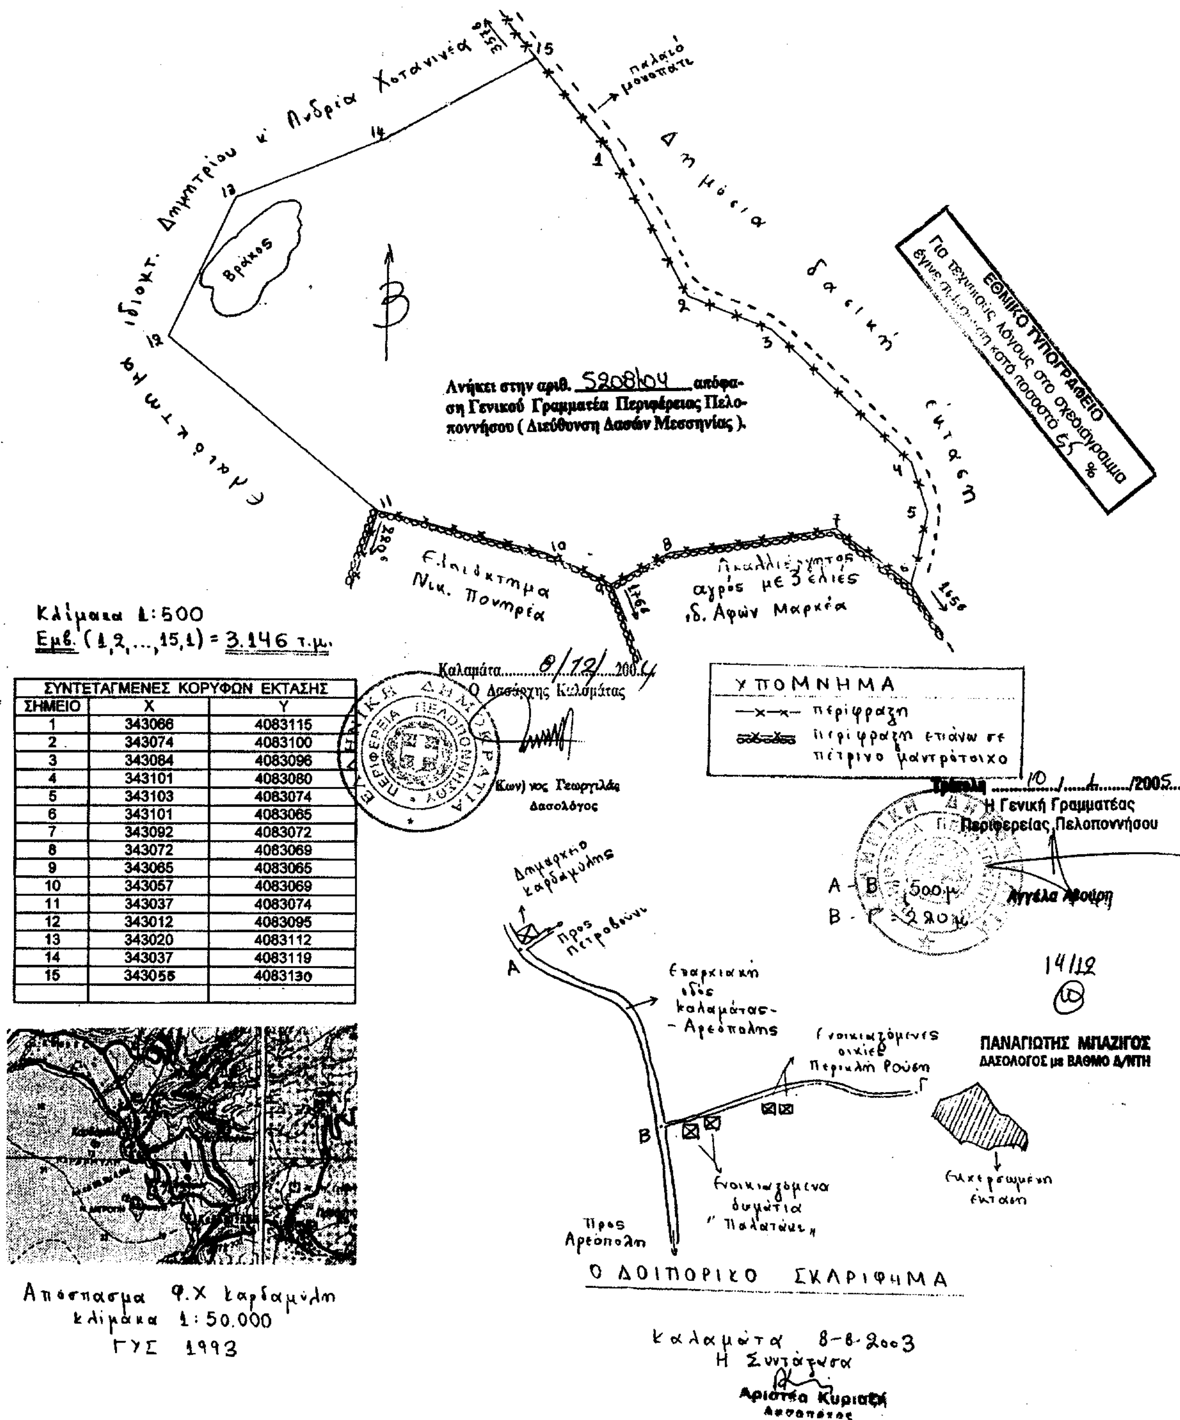

ΣΥΝΤΕΤΑΓΜΕΝΕΣ ΚΟΡΥΦΩΝ ΕΚΤΑΣΗΣ		
ΣΗΜΕΙΟ	X	Y
1	343066	4083115
2	343074	4083100
3	343084	4083096
4	343101	4083080
5	343103	4083074
6	343101	4083065
7	343092	4083072
8	343072	4083069
9	343065	4083065
10	343057	4083069
11	343037	4083074
12	343012	4083095
13	343020	4083112
14	343037	4083119
15	343055	4083130

Αριθ. 5211/04 (3)

Κήρυξη ως αναδασωτέας έκτασης 0,850 στρεμμάτων στη θέση «Γιαννηδόβρυση» ή «Μπακούζια» Δημοτικού διαμερίσματος Μεσοποτάμου, Δήμου Χιλιοχωρίων, Νομού Μεσσηνίας.

Η ΓΕΝΙΚΗ ΓΡΑΜΜΑΤΕΑΣ
ΠΕΡΙΕΦΕΡΕΙΑΣ ΠΕΛΟΠΟΝΝΗΣΟΥ

Έχοντας υπόψη:

1. Τις διατάξεις του Π.Δ.51/1987 «Καθορισμός των Περιφερειών της Χώρας για το σχεδιασμό κ.λ.π. της περιφερειακής Ανάπτυξης».

2. Τις διατάξεις των άρθρων 1 παρ.1 και 2, 2 παρ.1 εδ. δ', 5 παρ. 3Β, 6 παρ. 7 και 7 παρ. 2 του Ν. 2503/1997 «Διοίκηση, Οργάνωση, Στελέχωση της Περιφέρειας κ.λ.π.».

3. Τις διατάξεις των άρθρων 24 παρ. 1 και 117 παρ. 3 του Συντάγματος.

4. Τις διατάξεις του Ν. 3208/2003.

5. Τις διατάξεις του Ν. 998/1979 «περί προστασίας των δασών κ.λ.π.» και ειδικότερα:

α) του άρθρου 41 παρ. 1, β) του άρθρου 38 παρ. 1.

6. Τις διαταγές του Υπουργείου Γεωργίας:

α) 160417/1180/8.7.1980, β) 182447/3049/24.9.1980.

7. Την υπ' αριθμ. 9086/25.11.2004 πρόταση του Δασαρχείου Καλαμάτας περί κηρύξεως αναδασωτέας, της αναφερομένης στο θέμα έκτασης, αποφασίζουμε:

Κηρύσσουμε ως αναδασωτέα. με σκοπό την προστασία για την επαναδημιουργία της δασικής βλάστησης αποτελούμενης από ασφάλαχτρα, πουρνάρια και δέντρα δρυός που καταστράφηκε από πυρκαγιά στις 15.8.2004 την δημόσια δασική έκταση, Εμβαδού οκτακοσίων πενήντα τετραγωνικών μέτρων (850 τ.μ.) που βρίσκεται στη θέση «Γιαννηδόβρυση» ή «Μπακούζια» περιοχής Δημοτικού διαμερίσματος Μεσοποτάμου, Δήμου Χιλιοχωρίων του Νομού Μεσσηνίας προσδιορίζεται από τα στοιχεία: Α, Β, Γ, Δ, Ε, Ζ, Η, Α και έχει όρια:

Ανατολικά: Δημόσια δασική έκταση,

Δυτικά: Αγροτική οδό πέραν της οποίας χέρσοι αγροί κατοίκων Μεσοποτάμου,

Βόρεια: Δημόσια δασική έκταση,

Νότια: Χέρσος αγρός κατοίκων Μεσοποτάμου,

όπως φαίνεται στο συνημμένο διάγραμμα κλίμακας 1:1.000 που συντάχθηκε από τον Δασοπόνο του Δασαρχείου Καλαμάτας Κυριάκο Πίκουλα και εντοπίζεται στο απόσπασμα Φ.Χ. «Κορώνη» κλίμακας 1:50.000 και αποτελεί αναπόσπαστο μέρος της απόφασης αυτής. Προβλέπεται φυσική αναγέννηση της δασικής βλάστησης που καταστράφηκε.


Η απόφαση αυτή να δημοσιευθεί στην Εφημερίδα της Κυβερνήσεως.


Τρίπολη, 10 Ιανουαρίου 2005

Η Γενική Γραμματέας Περιφέρειας
ΑΓΓΕΛΑ ΑΒΟΥΡΗ

ΤΟΠΟΓΡΑΦΙΚΟ ΔΙΑΓΡΑΜΜΑ

ΔΗΜΟΣΙΑΣ ΔΑΣΙΚΗΣ ΕΚΤΑΣΗΣ ΣΤΗ ΘΕΣΗ "ΓΙΑΝΝΗΔΟΒΡΥΣΗ Η ΜΠΑΚΟΥΖΙΑ" ΠΕΡΙΟΧΗΣ ΔΗΜΟΤΙΚΟΥ ΔΙΑΜΕΡΙΣΜΑΤΟΣ ΜΕΣΟΠΟΤΑΜΟΥ, ΔΗΜΟΥ ΧΙΛΙΟΧΩΡΙΩΝ ΠΟΥ ΚΑΤΑΣΤΡΑΦΗΚΕ ΑΠΟ ΠΥΡΚΑΓΙΑ ΤΗΝ 15-8-2004

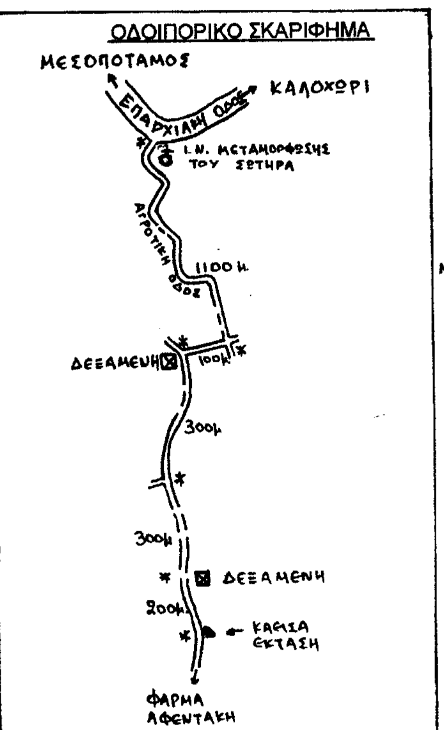


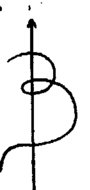

ΚΛΙΜΑΚΑ 1:1000
Ε(Α,Β...Η,Α)= 0,850 στρ.

ΠΙΝΑΚΑΣ ΣΥΝΤΕΤΑΓΜΕΝΩΝ

	Χ	Ψ
Α	307623	4092631
Β	307635	4092617
Γ	307640	4092603
Δ	307680	4092602
Ε	307677	4092615
Ζ	307651	4092618
Η	307642	4092632

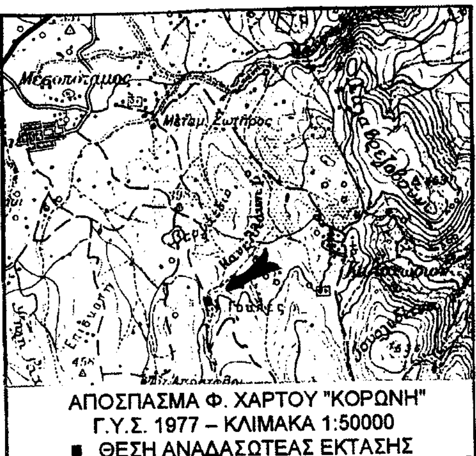

ΑΠΟΣΠΑΣΜΑ Φ. ΧΑΡΤΟΥ "ΚΟΡΩΝΗ"
Γ.Υ.Σ. 1977 – ΚΛΙΜΑΚΑ 1:50000
■ ΘΕΣΗ ΑΝΑΔΑΣΩΤΕΑΣ ΕΚΤΑΣΗΣ



Ανήκει στην αριθ. 5211/104 απόφαση Γενικού Γραμματέα Περιφέρειας Πελοποννήσου (Διεύθυνση Δασών Μεσσηνίας).

ΕΘΝΙΚΟ ΤΥΠΟΓΡΑΦΕΙΟ
Για τεχνικούς λόγους στο σχεδιάγραμμα έγινε σμίκρυνση κατά ποσοστό 78 %

ΠΥΛΟΣ 27- 10 - 2004
Ο ΣΥΝΤΑΚΤΗΣ

Πίκουλας Κυριάκος
Δασοπόνος

22-11-

Τρίπολη 10/1/2005
Η Γενική Γραμματέας
Περιφερείας Πελοποννήσου

23/11

Αγγέλα Αβούρη

ΠΑΝΑΓΙΩΤΗΣ ΜΠΑΖΙΓΟΣ
ΔΑΣΟΛΟΓΟΣ με ΒΑΘΜΟ Δ/ΝΤΗ

Αριθ. 5210/04 (4)

Κήρυξη ως αναδασωτέας έκτασης 3,900 στρεμμάτων, στην θέση «Λάκκες» ή «Χαλαμπρεζοβούνι», Δημοτικού διαμερίσματος Πανυπερίου, Δήμου Πεταλιδίου, Νομού Μεσσηνίας.

Η ΓΕΝΙΚΗ ΓΡΑΜΜΑΤΕΑΣ ΠΕΡ/ΡΕΙΑΣ ΠΕΛ/ΣΟΥ

Έχοντας υπόψη:

1. Τις διατάξεις του Π.Δ.51/1987 «Καθορισμός των Περιφερειών της Χώρας για το σχεδιασμό κ.λ.π. της περιφερειακής Ανάπτυξης».

2. Τις διατάξεις των άρθρων 1 παρ. 1 και 2, 2 παρ. 1 εδ. δ', 5 παρ. 3Β, 6 παρ. 7 και 7 παρ. 2 του Ν. 2503/1997 «Διοίκηση, Οργάνωση, Στελέχωση της Περιφέρειας κ.λ.π.».

3. Τις διατάξεις των άρθρων 24 παρ.1 και 117 παρ.3 του Συντάγματος.

4. Τις διατάξεις του Ν. 998/1979 «περί προστασίας των δασών κ.λ.π.» και ειδικότερα:

α) του άρθρου 41 παρ. 1, β) του άρθρου 38 παρ. 1.

5. Τις διαταγές του Υπουργείου Γεωργίας με αριθμ:

α) 160417/1180/8.7.1980, β) 182447/3049/24.9.1980.

6. Τις διατάξεις του Ν. 3208/2003.

7. Την υπ' αριθμ. 9390/9.12.2004 πρόταση του Δασαρχείου Καλαμάτας περί κηρύξεως αναδασωτέας, της αναφερομένης στο θέμα έκτασης, αποφασίζουμε:

Κηρύσσουμε ως αναδασωτέα, με σκοπό την προστασία για την επαναδημιουργία της δασικής βλάστησης αποτελούμενης από άτομα πουρναριού και αγκορτσιάς που καταστράφηκε από παράνομη εκχέρσωση από 1.1.2004 μέχρι 30.6.2004 τη δημόσια δασική έκταση, εμβαδού τριών στρεμμάτων και εννιακοσίων τετραγωνικών μέτρων (3,900 στρ.) που βρίσκεται στη θέση «Λάκκες» ή «Χαλαμπρεζοβούνι» περιοχής Δημοτικού διαμερίσματος Πανυπερίου, Δήμου Πεταλιδίου του Νομού Μεσσηνίας προσδιορίζεται ως εξής: Α, Β, Γ, Δ, Ε, Ζ, Η, Θ, Ι, Α και έχει όρια:

Ανατολικά: Δημόσια δασική έκταση,Δυτικά: Δημόσια δασική έκταση,

Βόρεια: Δημόσια δασική έκταση και αγροτική οδό πέραν της οποίας ελαιώνας Αθανασίου και Σωτηρίου Αδαμόπουλου,

Νότια: Λωρίδα δημόσιας δασικής έκτασης πέραν της οποίας δημοτική οδό «Πανυπέρι - Καλοχώρι»,

όπως φαίνεται στο συνημμένο διάγραμμα κλίμακας 1:1000 που συντάχθηκε από τον Δασοπόνο του Δασαρχείου Καλαμάτας Βασίλειο Κυριακόπουλο και εντοπίζεται στο απόσπασμα Φύλλου Χάρτη «Κορώνη» κλίμακας 1:50.000 και αποτελεί αναπόσπαστο μέρος της απόφασης αυτής. Προβλέπεται φυσική αναγέννηση της δασικής βλάστησης που καταστράφηκε.

Η απόφαση αυτή να δημοσιευθεί στην Εφημερίδα της Κυβερνήσεως.

Τρίπολη, 10 Ιανουαρίου 2005

Η Γενική Γραμματέας Περιφέρειας
ΑΓΓΕΛΑ ΑΒΟΥΡΗ

ΤΟΠΟΓΡΑΦΙΚΟ ΔΙΑΓΡΑΜΜΑ ΔΗΜΟΣΙΑΣ ΔΑΣΙΚΗΣ ΕΚΤΑΣΗΣ ΣΤΗ ΘΕΣΗ "ΛΑΚΚΕΣ " "ΧΑΛΑΜΠΡΕΖΟΒΟΥΝΙ" ΔΗΜΟΤ. ΔΙΑΜ. ΠΑΝΥΠΕΡΙΟΥ ΔΗΜΟΥ ΠΕΤΑΛΙΔΙΟΥ ΠΟΥ ΕΚΧΕΡΣΩΘΗΚΕ ΠΑΡΑΝΟΜΑ ΑΠΟ ΤΟΥΣ ΑΔΑΜΟΠΟΥΛΟ ΑΘΑΝΑΣΙΟ ΤΟΥ ΧΑΡΑΛΑΜΠΟΥΣ ΚΑΤΟΙΚΟ ΠΑΝΥΠΕΡΙΟΥ ΚΑΙ ΑΔΑΜΟΠΟΥΛΟ ΣΩΤΗΡΙΟ ΤΟΥ ΝΙΚΟΛΑΟΥ ΚΑΤΟΙΚΟ ΑΘΗΝΑΣ

ΕΘΝΙΚΟ ΤΥΠΟΓΡΑΦΕΙΟ
Για τεχνικούς λόγους στο σχεδιάγραμμα έγινε σμίκρυνση κατά ποσοστό 78 %


Κλίμακα 1:1000

Έμβαδον Α,Β,Γ,Δ,Ε,Ζ,Η,Θ,Ι,Α = 3,9 στρμ.

Ανήκει στην αριθ. 5810/04 απόφαση Γενικού Γραμματέα Περιφέρειας Πελοποννήσου (Διεύθυνση Δασών Μεσσηνίας).




Υπόμνημα

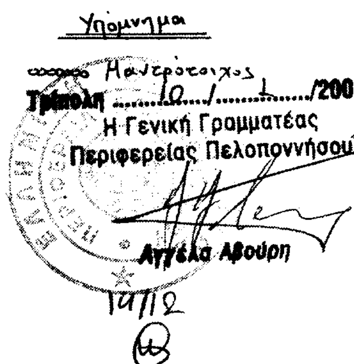

Τρίπολη 10 / 1 /2005
Η Γενική Γραμματέας Περιφέρειας Πελοποννήσου
Αγγέλα Αβούρη

ΠΑΝΑΓΙΩΤΗΣ ΜΠΑΖΙΓΟΣ
ΔΑΣΟΛΟΓΟΣ με ΒΑΘΜΟ Δ/ΝΤΗ

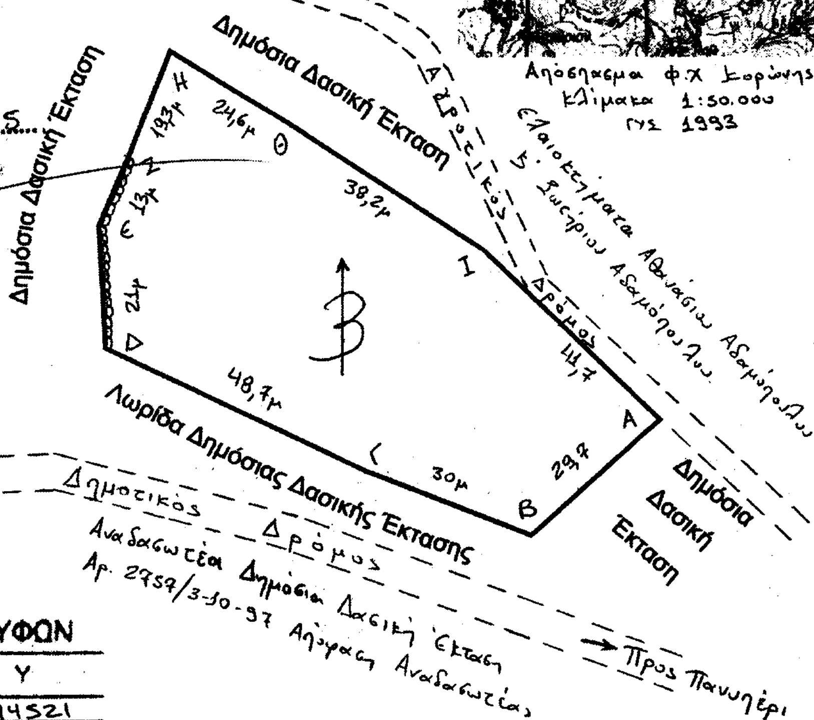

ΣΥΝΤΕΤΑΓΜΕΝΕΣ ΚΟΡΥΦΩΝ

ΚΟΡΥΦΗ	X	Y
Α	309465	4094521
Β	309443	4094501
Γ	309415	4094512
Δ	309371	4094533
Ε	309370	4094554
Ζ	309375	4094566
Η	309382	4094584
Θ	309403	4094571
Ι	309435	4094550

Οι συντ/νες είναι της προβολής ΕΓΣΑ

Καλαμάτα 6-10-04
Ο Συντάκτης



Καλαμάτα 7/12/2004
Ο Δασάρχης Καλαμάτας
Δασολόγος